

KUUSAMON KAUPUNKI (305)
KIRKONKYLÄ (411)

JUNGANJÄRVEN RANTA-ASEMAKAAVA
LUONNOS 1:2000, KARTTAOSA 4/4

KAAVA KOSKEE KIINTEISTÖJÄ 89:8, 89:9, 89:31, 91:14, 108:29,
111:11, 126:12, 126:16, 160:54, 338:116, 352:21 JA 352:46

KAAVALLA MUODOSTUVAT KORTTELIT 1-17 SEKÄ NIIHIN LIITTYVÄT
VESI-, SEKÄ MAA- JA METSÄTALOUSALUEET

KUUSAMOSSA, 11.1.2016

KIMMO MUSTONEN



KIMMOKAAVA


KIMMO MUSTONEN DI YKS 124
KITKANTIE 34 F 40, 93600 KUUSAMO
0400 703 521
kimmo.mustonen@kimmokaava.fi
www.kimmokaava.fi

KAAVAN VALMISTELUAINEISTO NÄHTÄVILLÄ MRA 30 § MUKAISESTI 201...

KAVAEHDOTUS NÄHTÄVILLÄ MRA 27 § MUKAISESTI 201...

TÄMÄ RANTA-ASEMAKAAVAKARTTA SELOSTUKSINEEN ON KUUSAMON
PÄÄTÖKSEN 201.. § MUKAINEN

TODISTAA

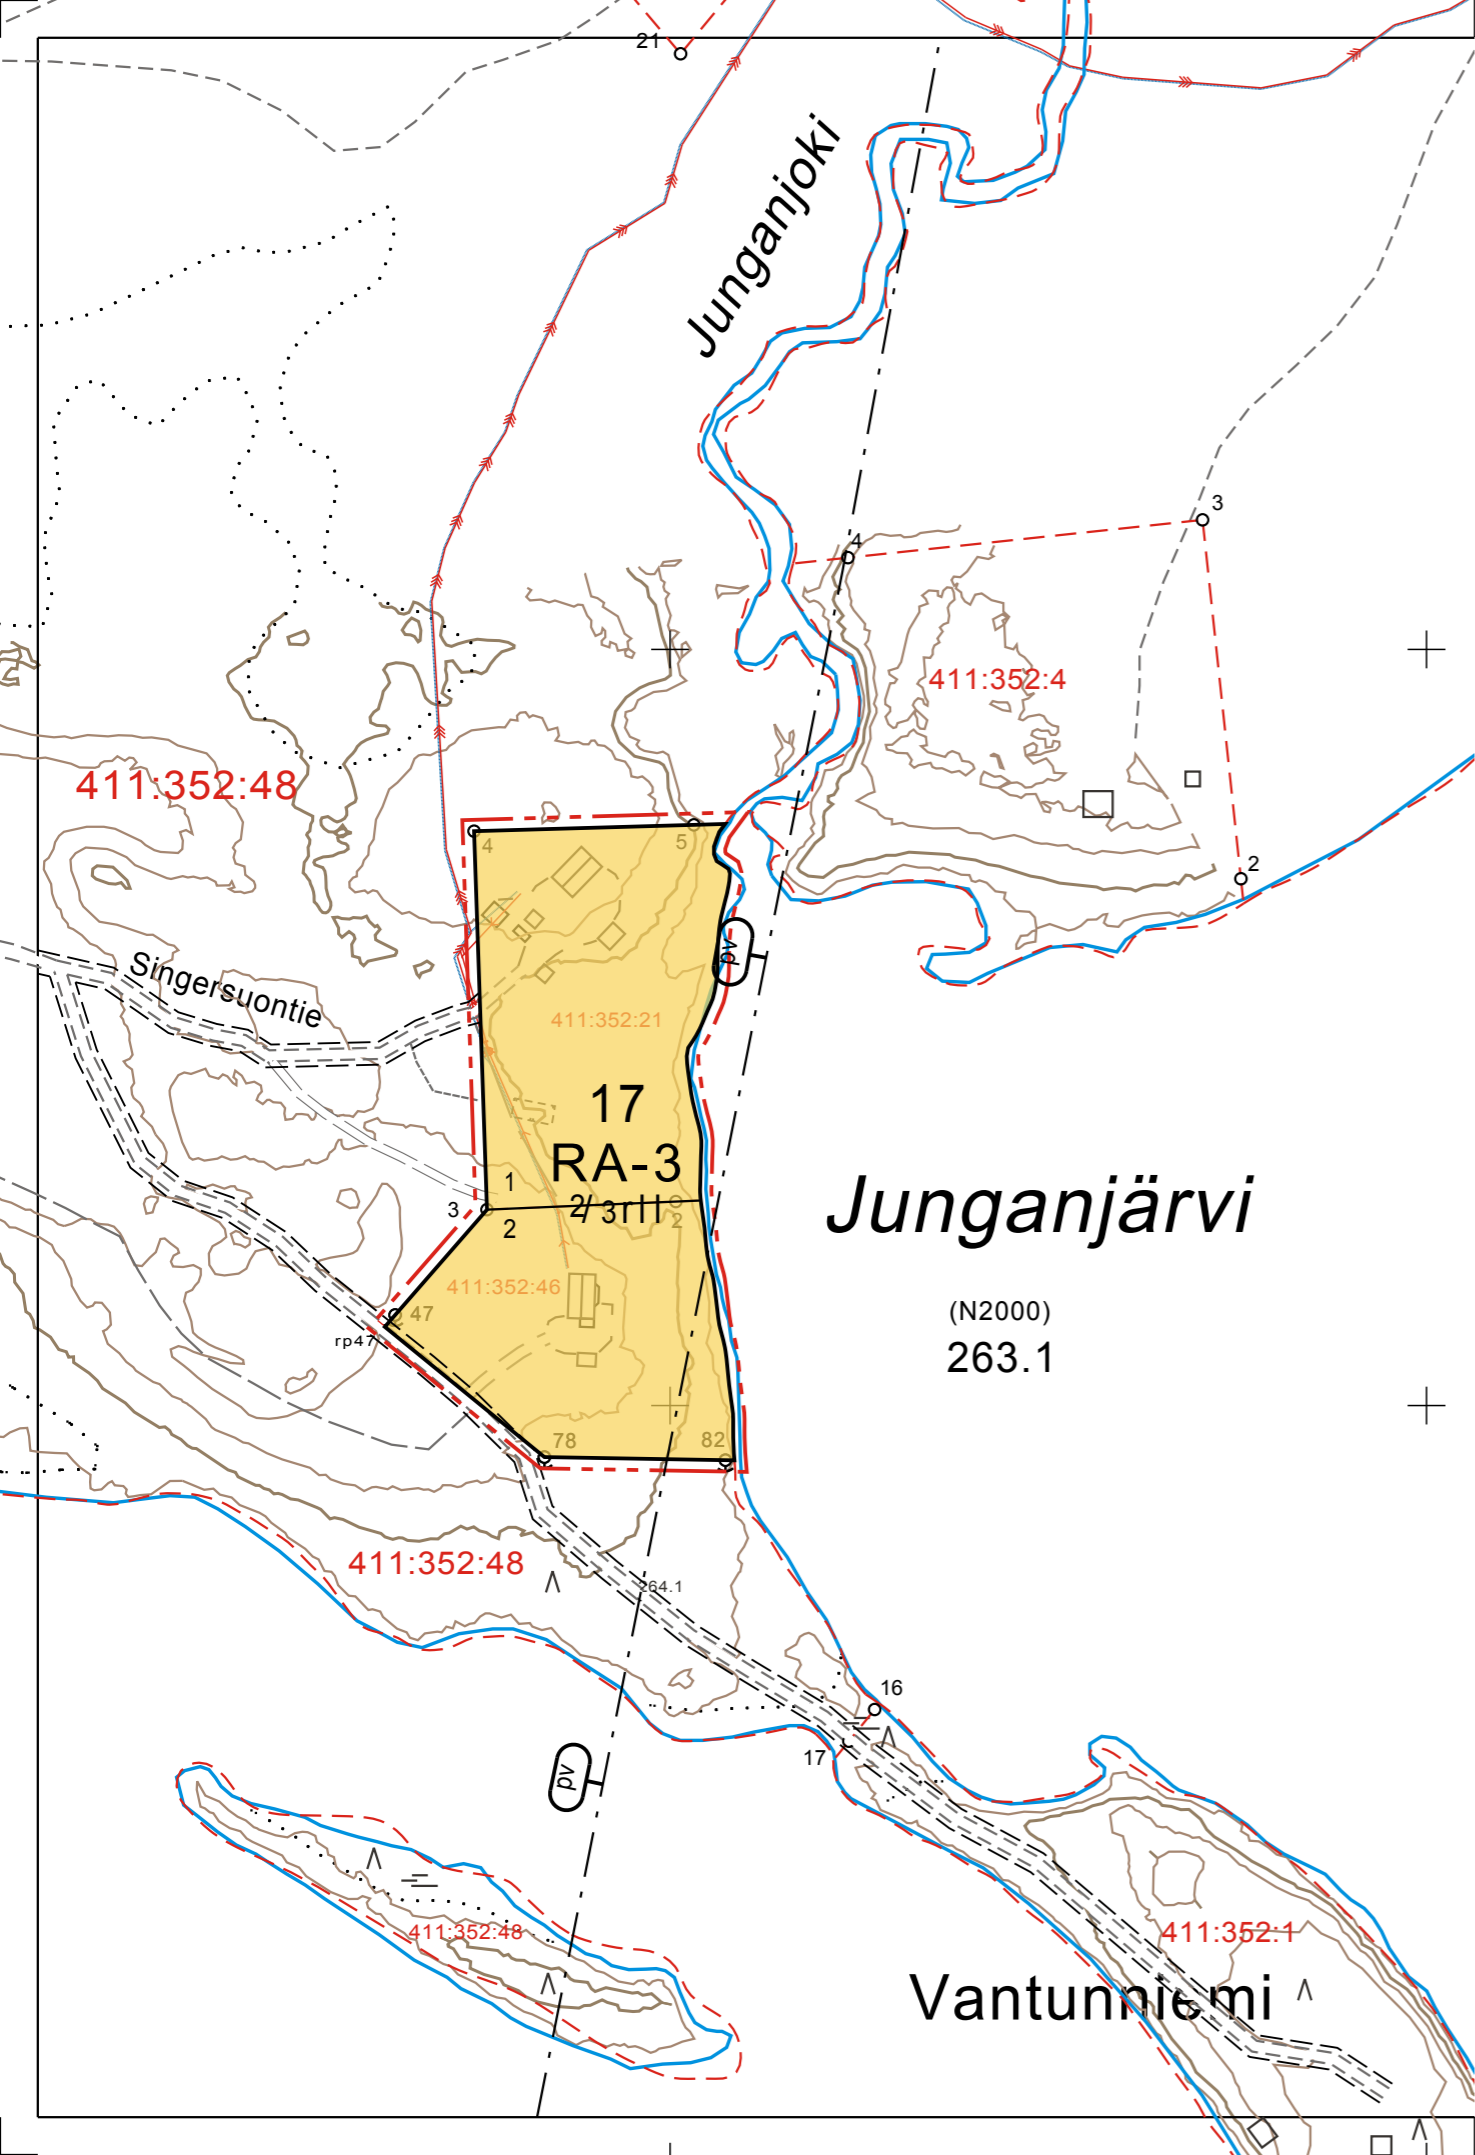

Junganjärvi

(N2000)
263.1

Vantunniemi