



LEIKKAUS C-C

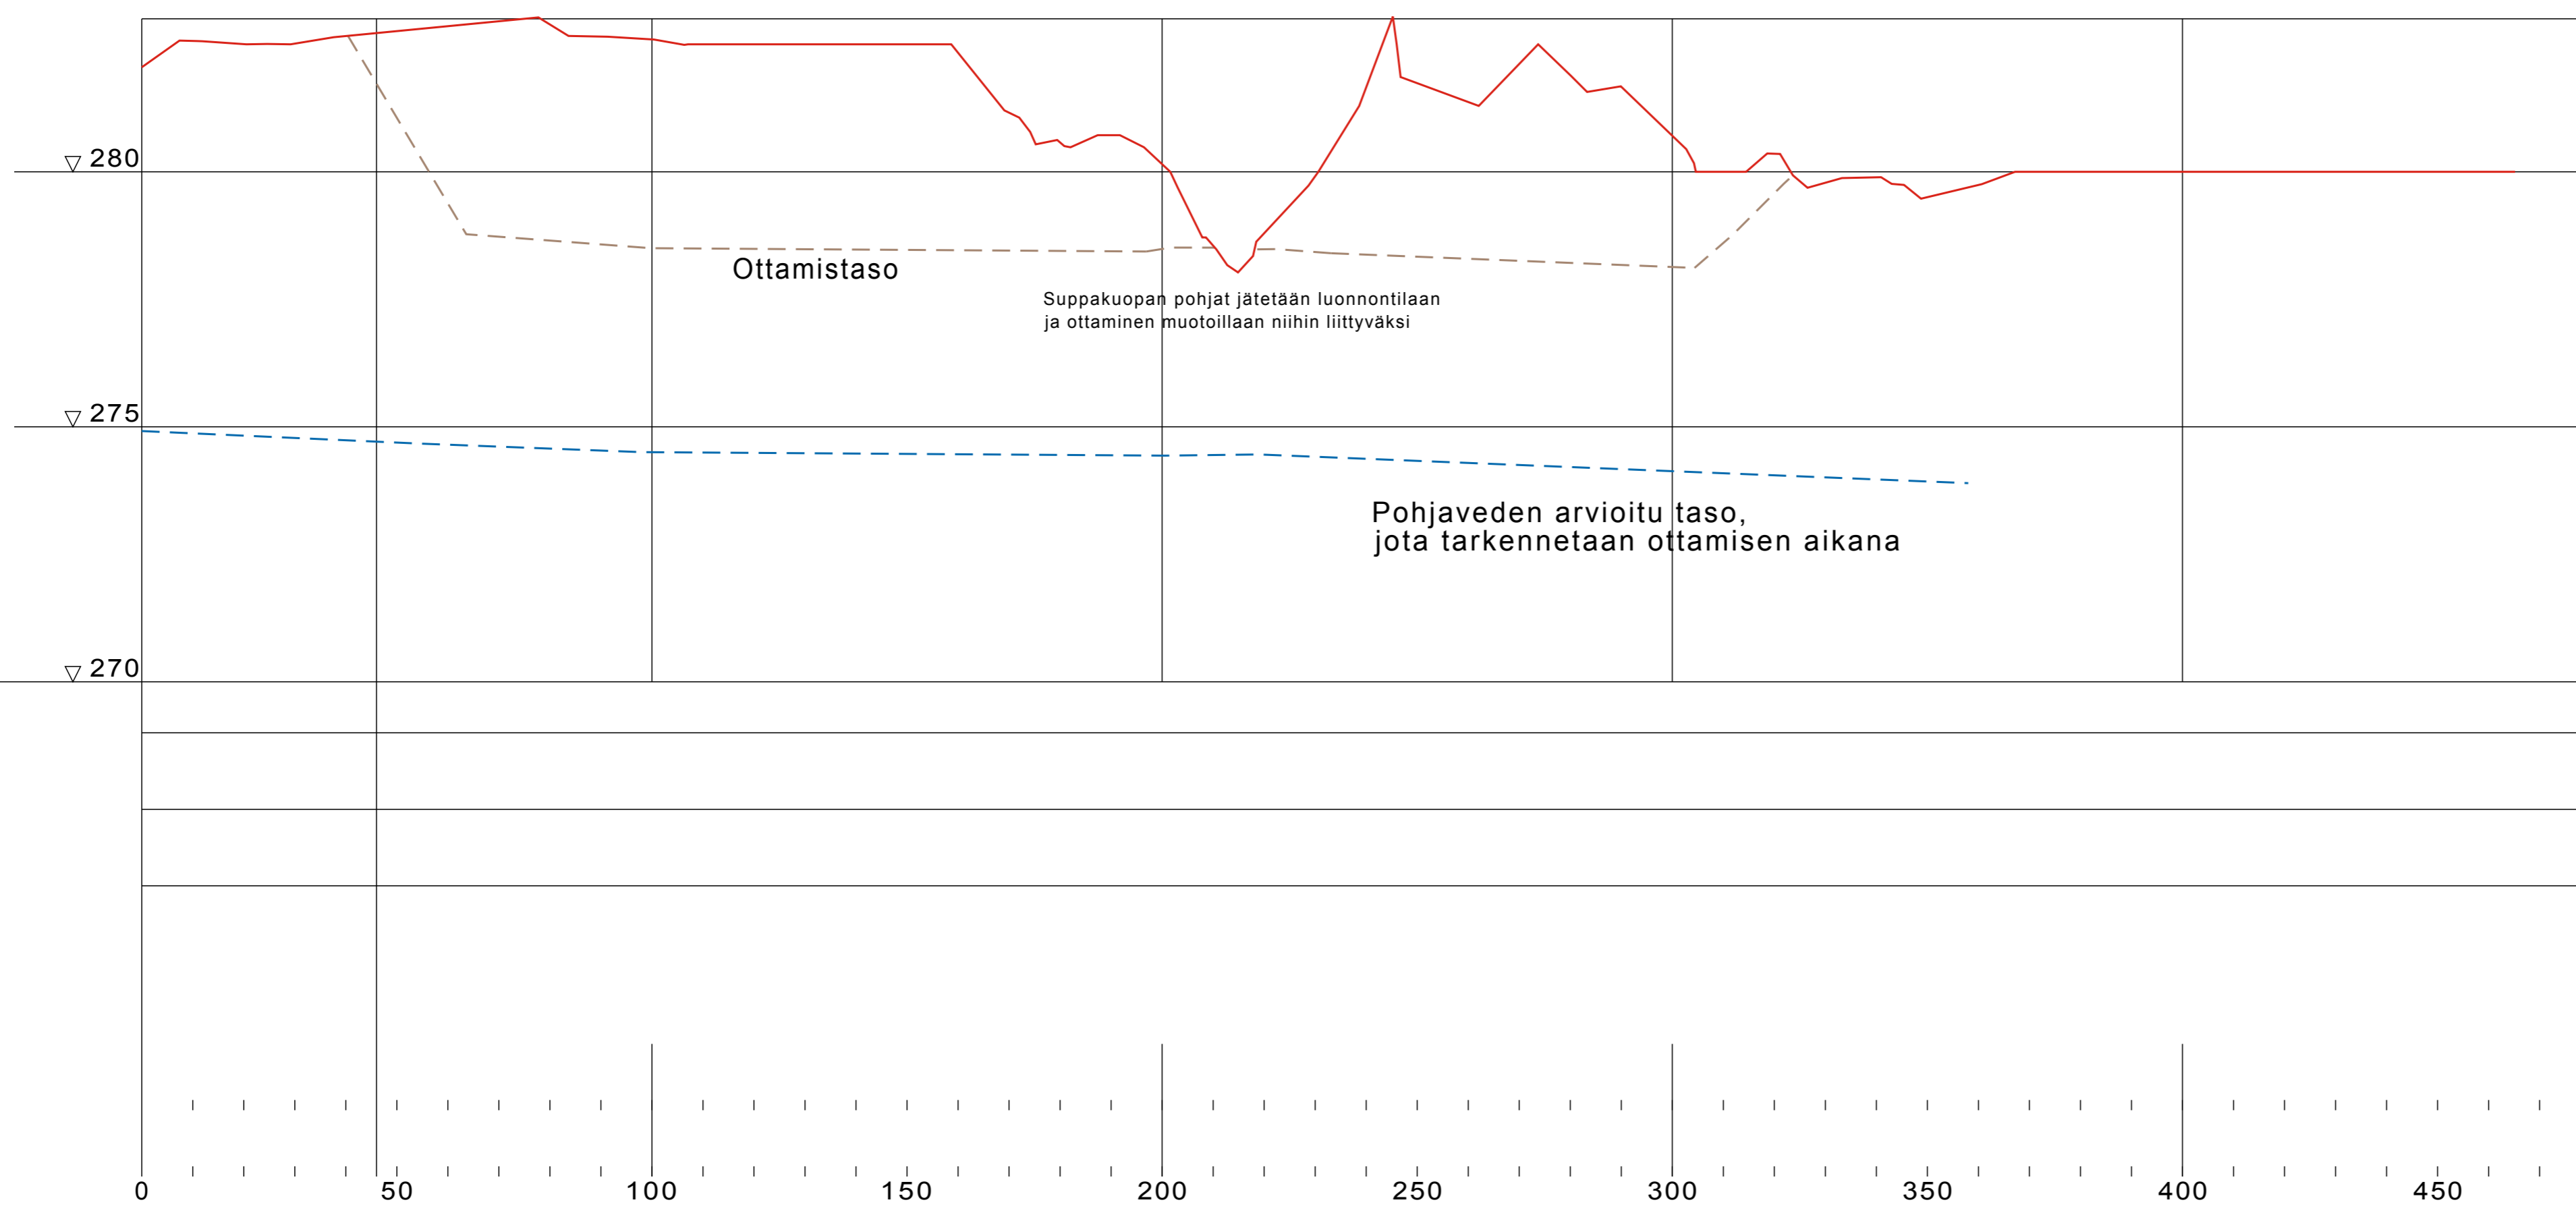


| | | | |
|---|--|-----------------------------|---------------------------------------|
| K.osa / Kyla KIRKONKYLA | Kortteli / Tila VILPPULA | Tontti / RN:o 108 B | Viranomaisen arkistomerkintöjä varten |
| Rakennustoimenpide MAA-AINESLUPA | Piiirustustaji PÄÄPIIRUSTUS | | |
| Rakennuskohteen nimi ja osoite KUUSAMON KTK OY SAMMALHARJU KUUSAMO | Piiirustuksen sisältö LEIKKAUS C-C | Mittakaavat 1:1000/1:100 | |
| Suunnittelijan nimi, päiväys ja allekirjoitus KUUSAMO, 12.12.2006 | Suunnitteluala, työn numero ja piiirustuksen numero ARK 001 | | |
| KK KIMMOKAAVA | KIMMO MESTONEN O YKS 124 KIVINKUVA 24 P 47 0208 KUUSAMO Puh 040 700 021, Faks 08 8011 200 www.kimmokaava.fi | | |

LEIKKAUS B-B

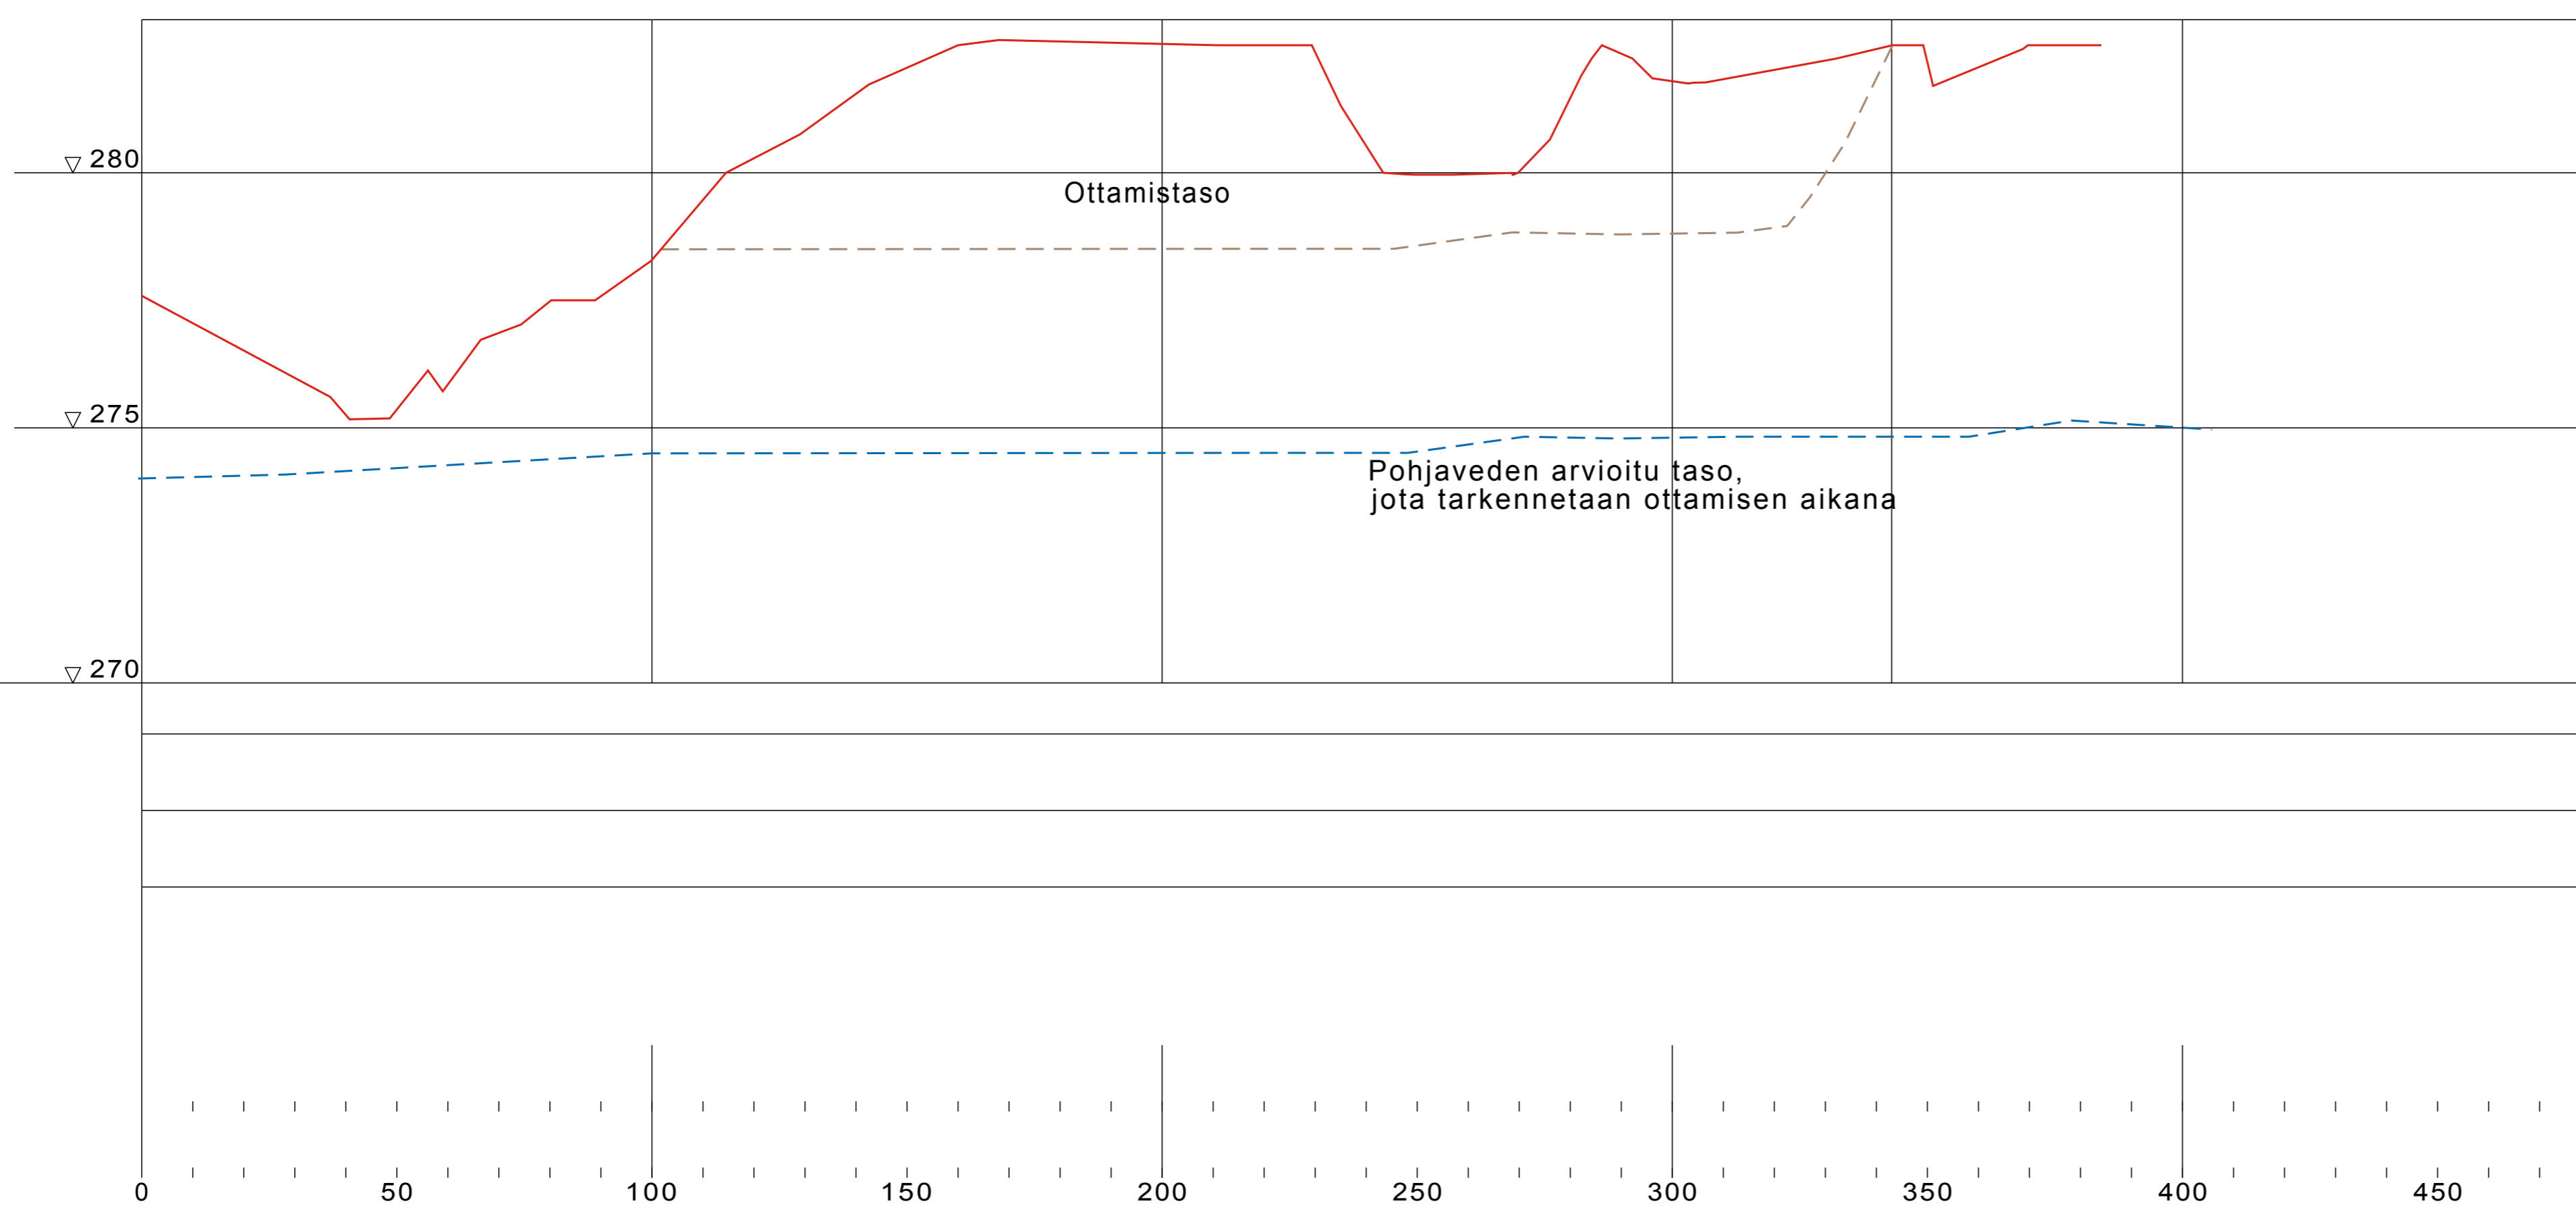

| | | | |
|---|--|-----------------------------|---------------------------------------|
| K.osa / Kyla KIRKONKYLA | Kortteli / Tila VILPPULA | Tontti / RN:o 108 B | Viranomaisen arkistomerkintöjä varten |
| Rakennustoimenpide MAA-AINESLUPA | Piiirustustaji PÄÄPIIRUSTUS | | |
| Rakennuskohteen nimi ja osoite KUUSAMON KTK OY SAMMALHARJU KUUSAMO | Piiirustuksen sisältö LEIKKAUS B-B | Mittakaavat 1:1000/1:100 | |
| Suunnittelijan nimi, päiväys ja allekirjoitus KUUSAMO, 12.12.2006 | Suunnitteluala, työn numero ja piiirustuksen numero ARK 001 | | |
| KK KIMMOKAAVA | KIMMO MESTONEN O YKS 124 KIVINKUVA 24 P 47 0208 KUUSAMO Puh 040 700 021, Faks 08 8011 200 www.kimmokaava.fi | | |

LEIKKAUS A-A

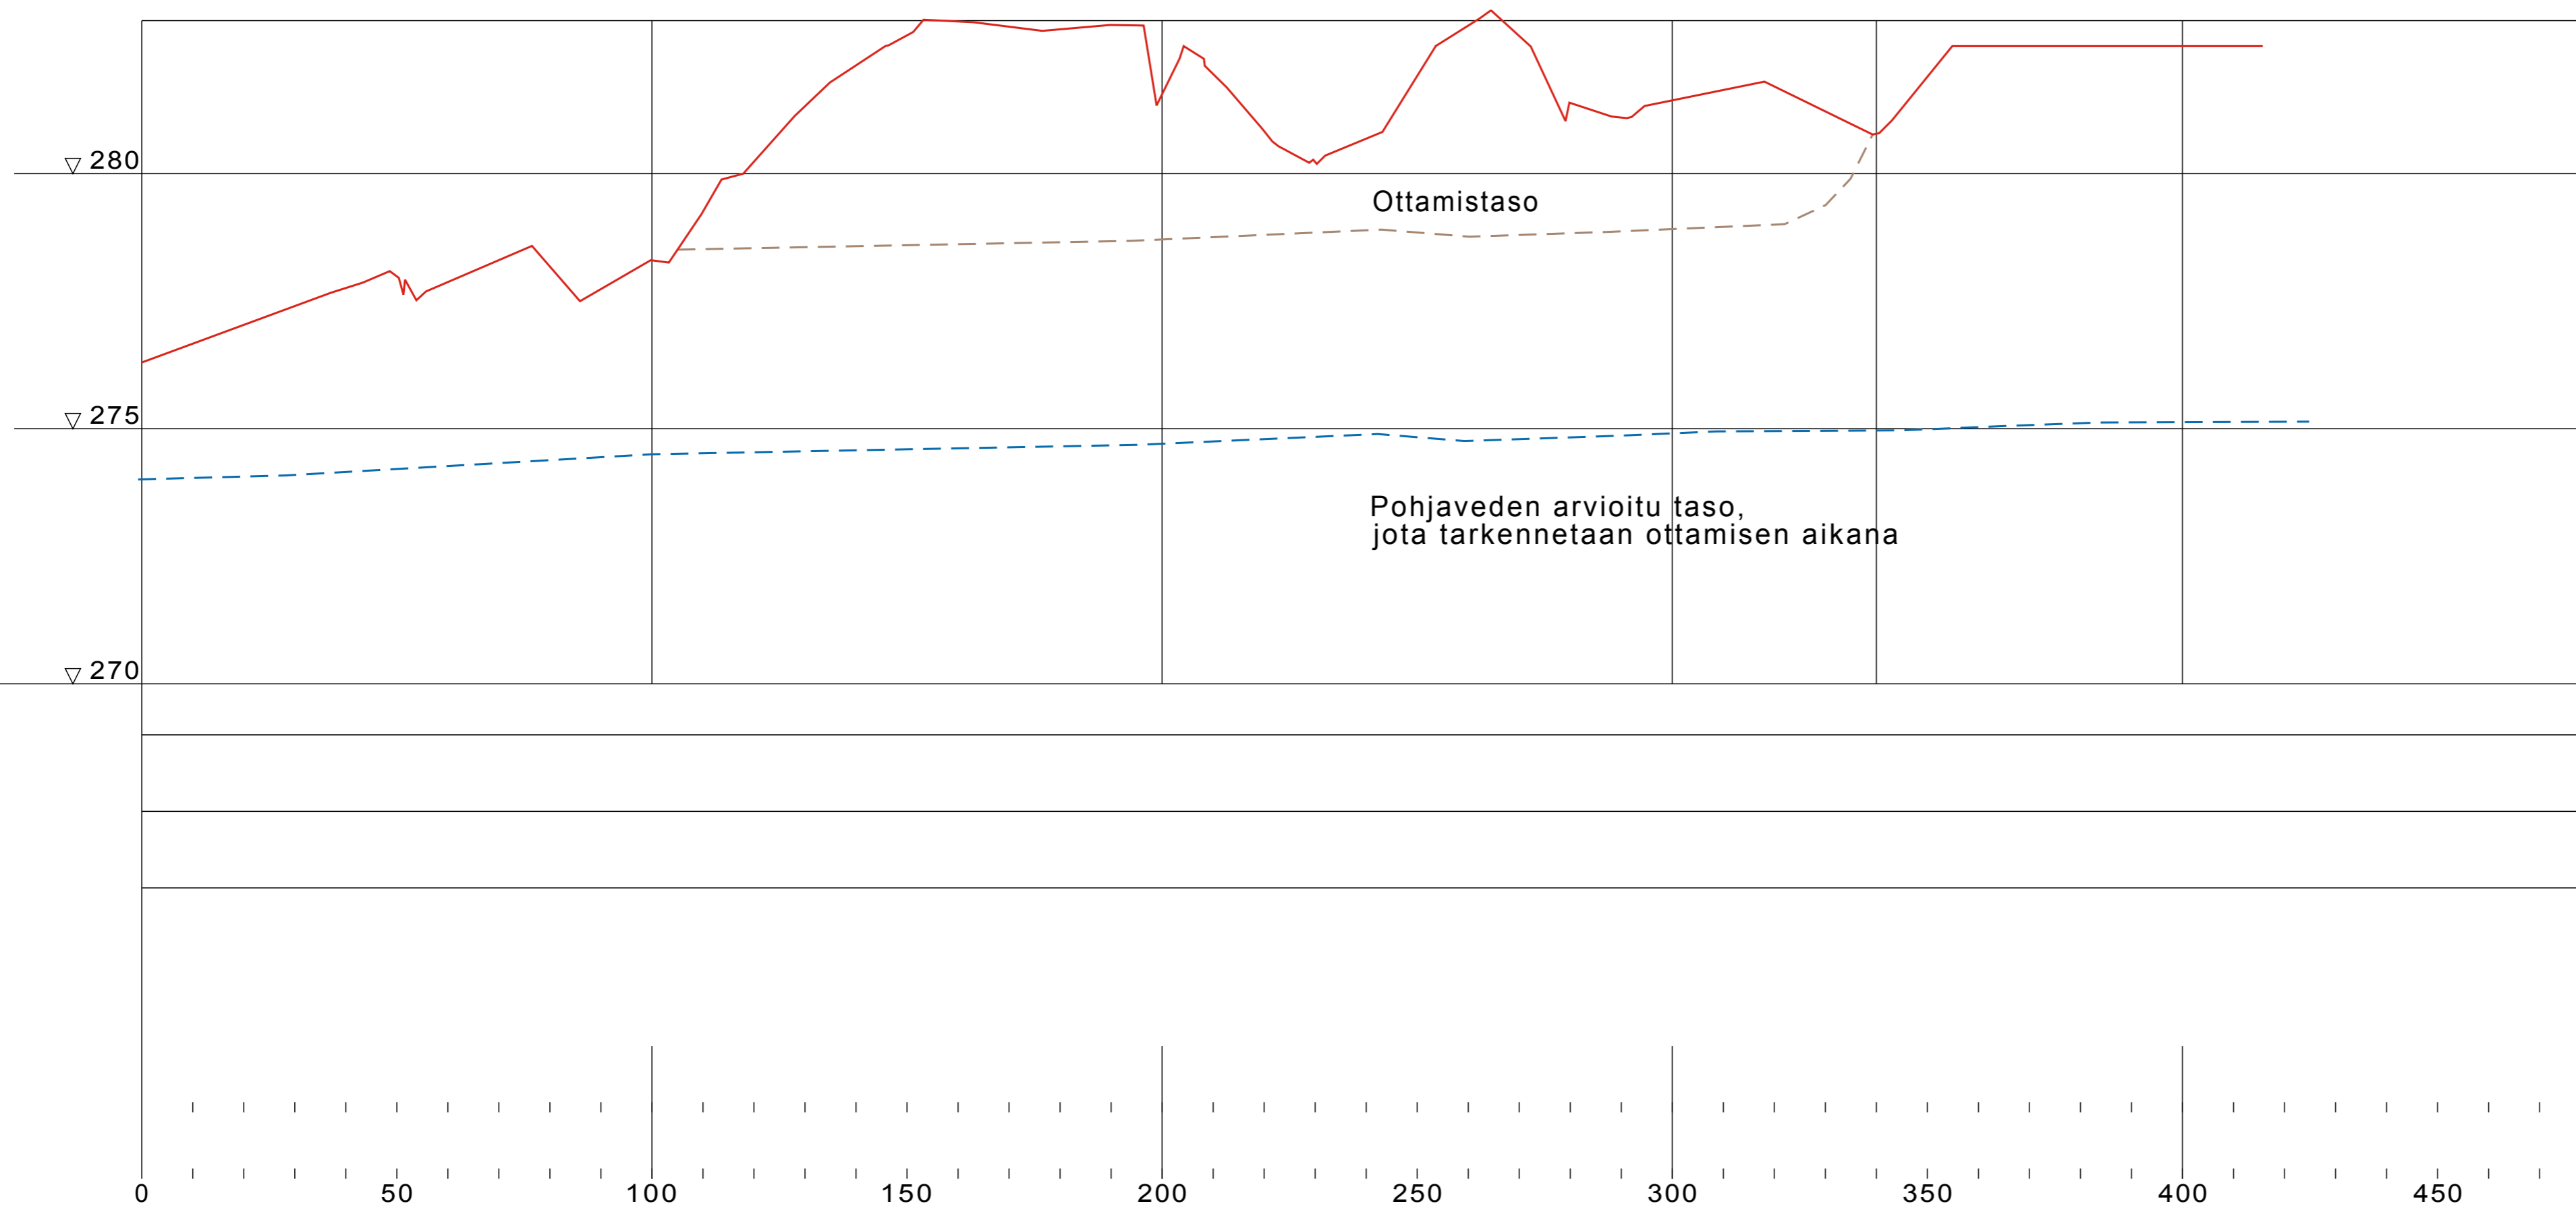

| | | | |
|---|--|-----------------------------|---------------------------------------|
| K.osa / Kyla KIRKONKYLA | Kortteli / Tila VILPPULA | Tontti / RN:o 108 B | Viranomaisen arkistomerkintöjä varten |
| Rakennustoimenpide MAA-AINESLUPA | Piiirustustaji PÄÄPIIRUSTUS | | |
| Rakennuskohteen nimi ja osoite KUUSAMON KTK OY SAMMALHARJU KUUSAMO | Piiirustuksen sisältö LEIKKAUS A-A | Mittakaavat 1:1000/1:100 | |
| Suunnittelijan nimi, päiväys ja allekirjoitus KUUSAMO, 12.12.2006 | Suunnitteluala, työn numero ja piiirustuksen numero ARK 001 | | |
| KK KIMMOKAAVA | KIMMO MESTONEN O YKS 124 KIVINKUVA 24 P 47 0208 KUUSAMO Puh 040 700 021, Faks 08 8011 200 www.kimmokaava.fi | | |

MATKA