


MERKINTÖJEN SELITYKSET:




MYYTÄVÄN TONTIN RAJAT, PINTA-ALA JA OHJEELLINEN RAKENNUKSEN PAIKKA

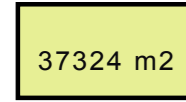


KANTATILAAN JÄÄVÄN ALUEEN RAJAT JA PINTA-ALA




SUUNNITTELUALUEEN RAJA

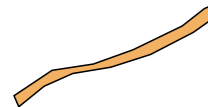

UUSI TAI PARANNETTAVA TIE

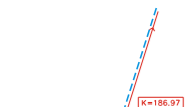

NYKYINEN VESI- JA VIEMÄRIJOHTO JA KAIVOKORKEUDET

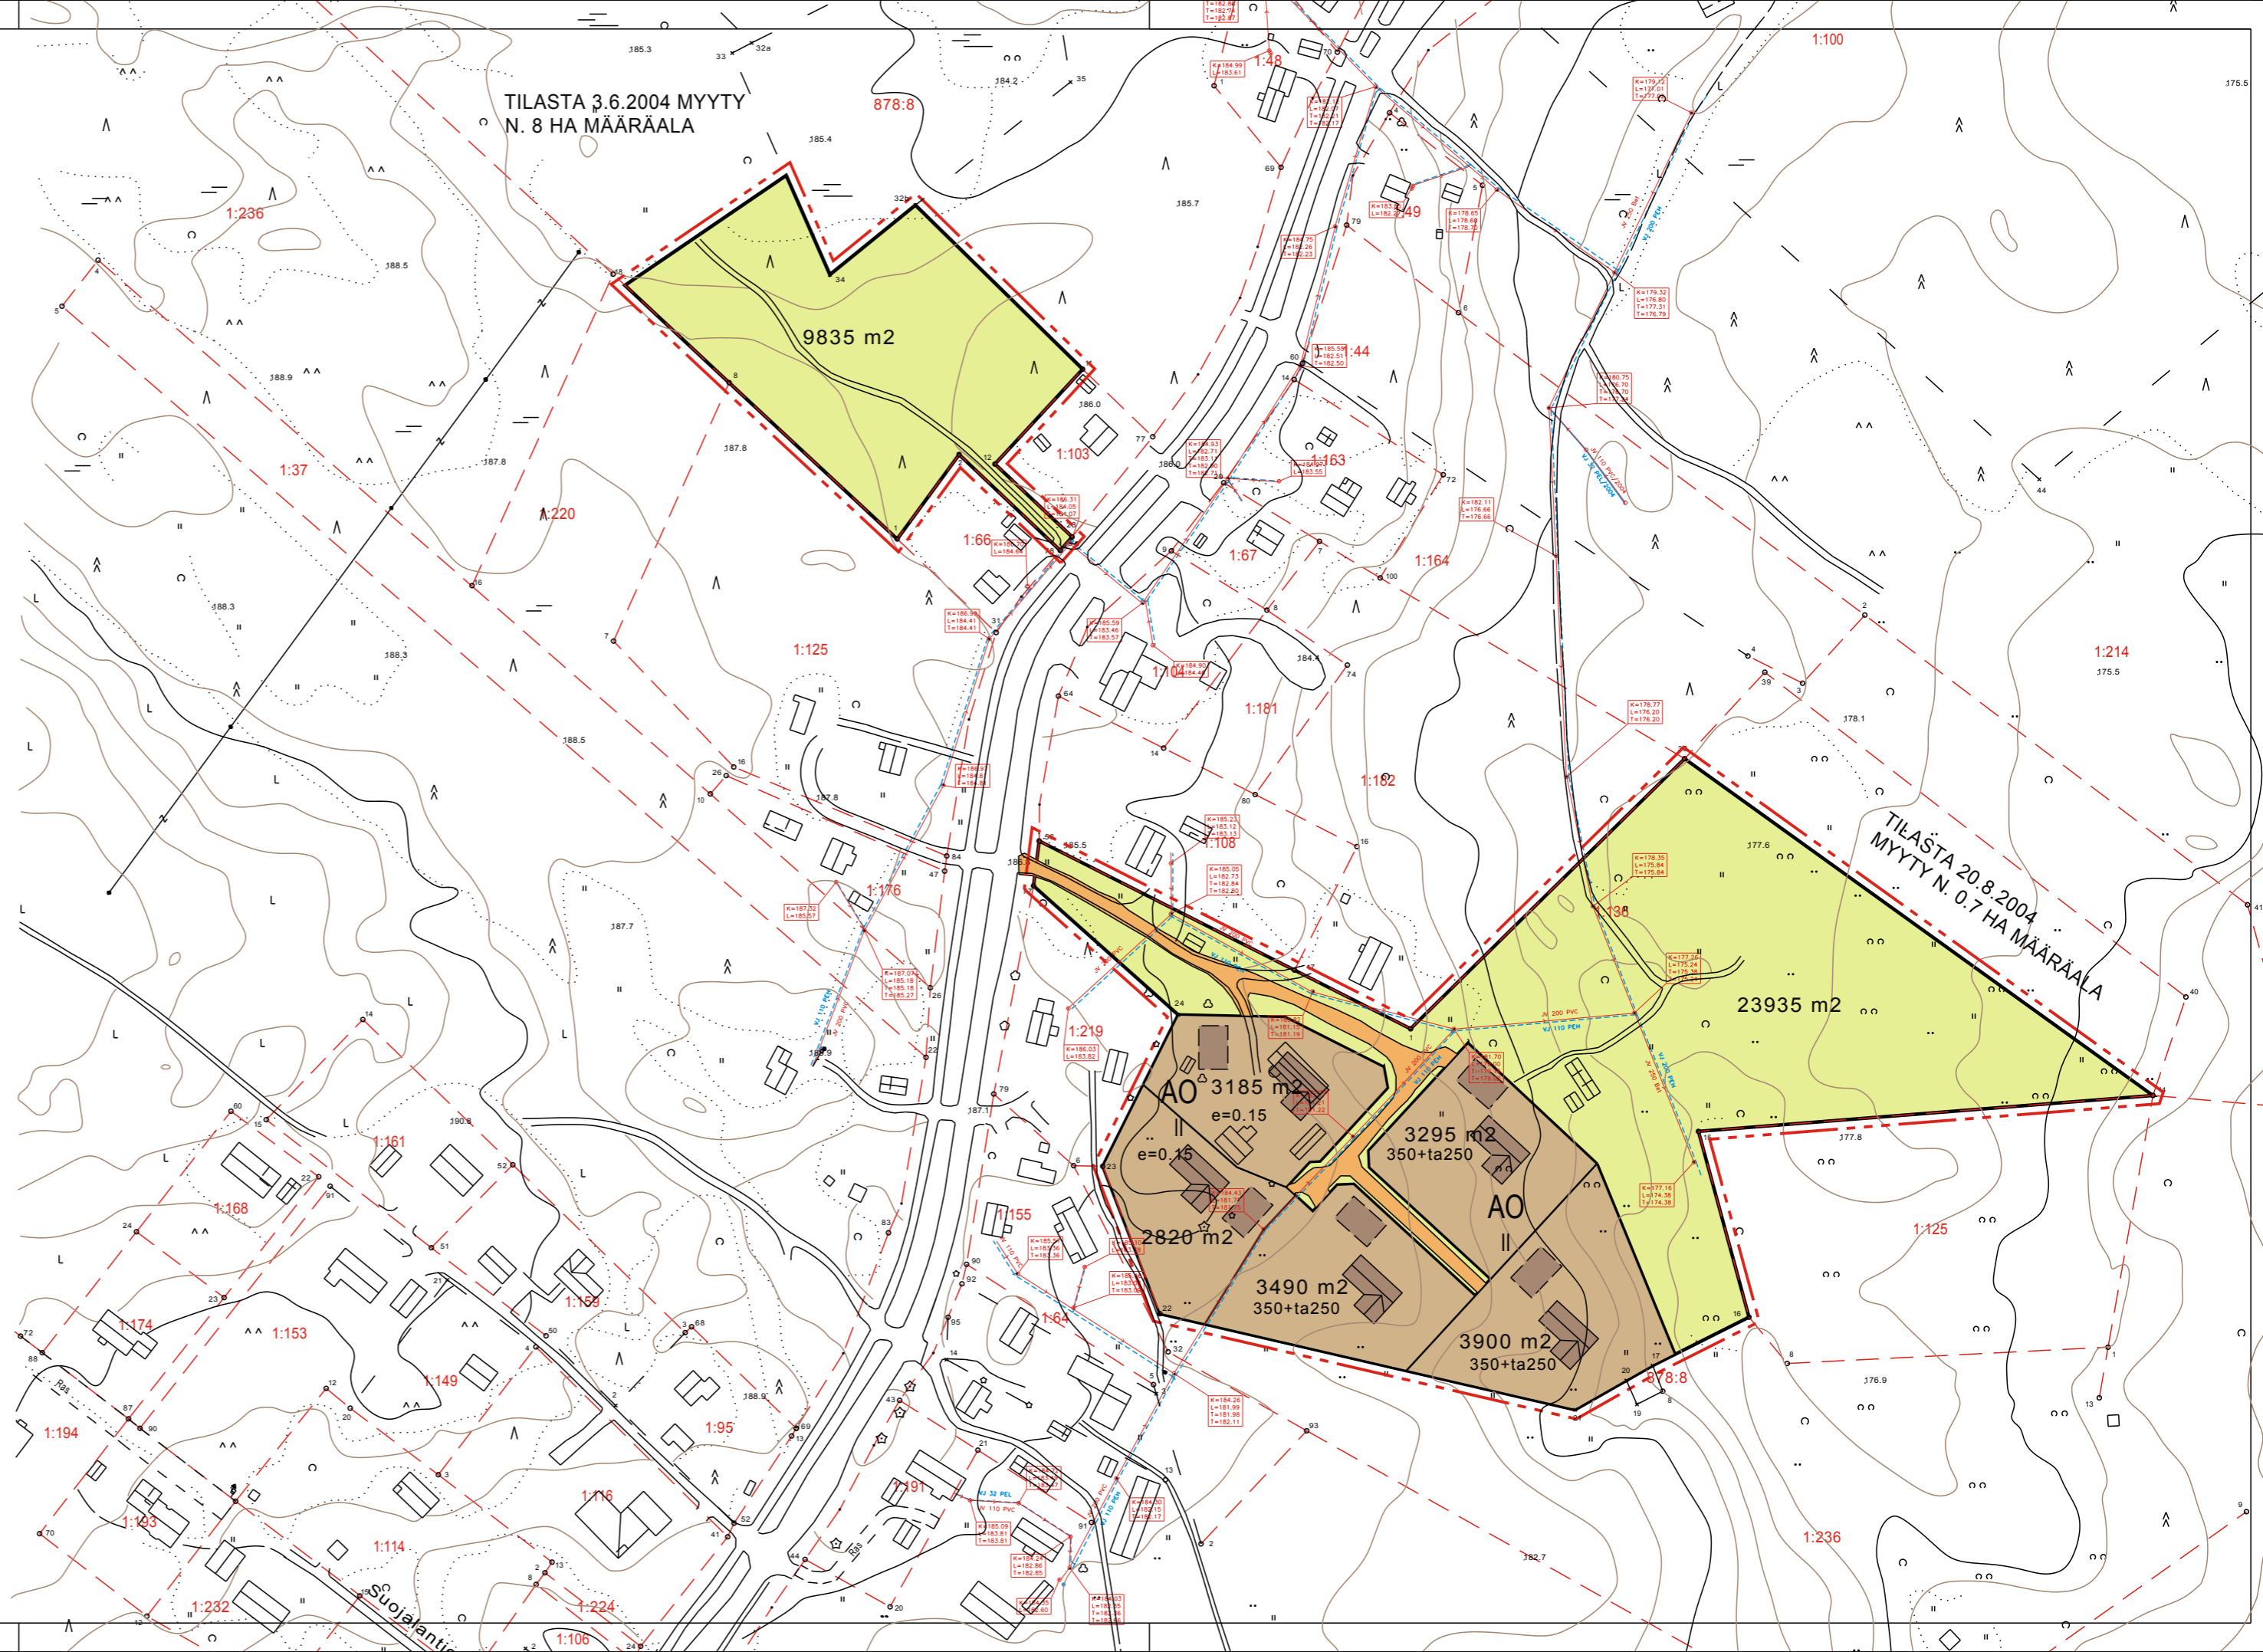

K.osa / Kylä LINNANTAUS	Kortteli / Tila LEHTO	Tontti / RN:o 1:136	Viranomaisen arkistomerkintöjä varten
Rakennustoimenpide UUDISRAKENNUS	Piirustuslaji PÄÄPIIRRUSTUS		
Rakennuskohteen nimi ja osoite KAJAANIN KAUPUNGIN LINNANTAUksen KYLÄSSÄ OLEVAN LEHDON TILAN 1:136 MAANKÄYTTÖSUUNNITELMA			Piirustuksen sisältö SUUNNITELMAPIIRROS
Suunnittelijan nimi, päiväys ja allekirjoitus KUUSAMO, 13.5.2005			Mittakaavat 1:2000
KIMMOKAAVA KIMMO MUSTONEN DI YKS 124 KITKANTIE 34 F 40 93600 KUUSAMO PUH 0400 703 521, FAX (08) 8511 250 kimmo.mustonen@koillismaa.fi www.kimmokaava.fi			Suunnittelualue, työn numero ja piirustuksen numero ARK 001